




Verlauf B 474n und Stromtrasse

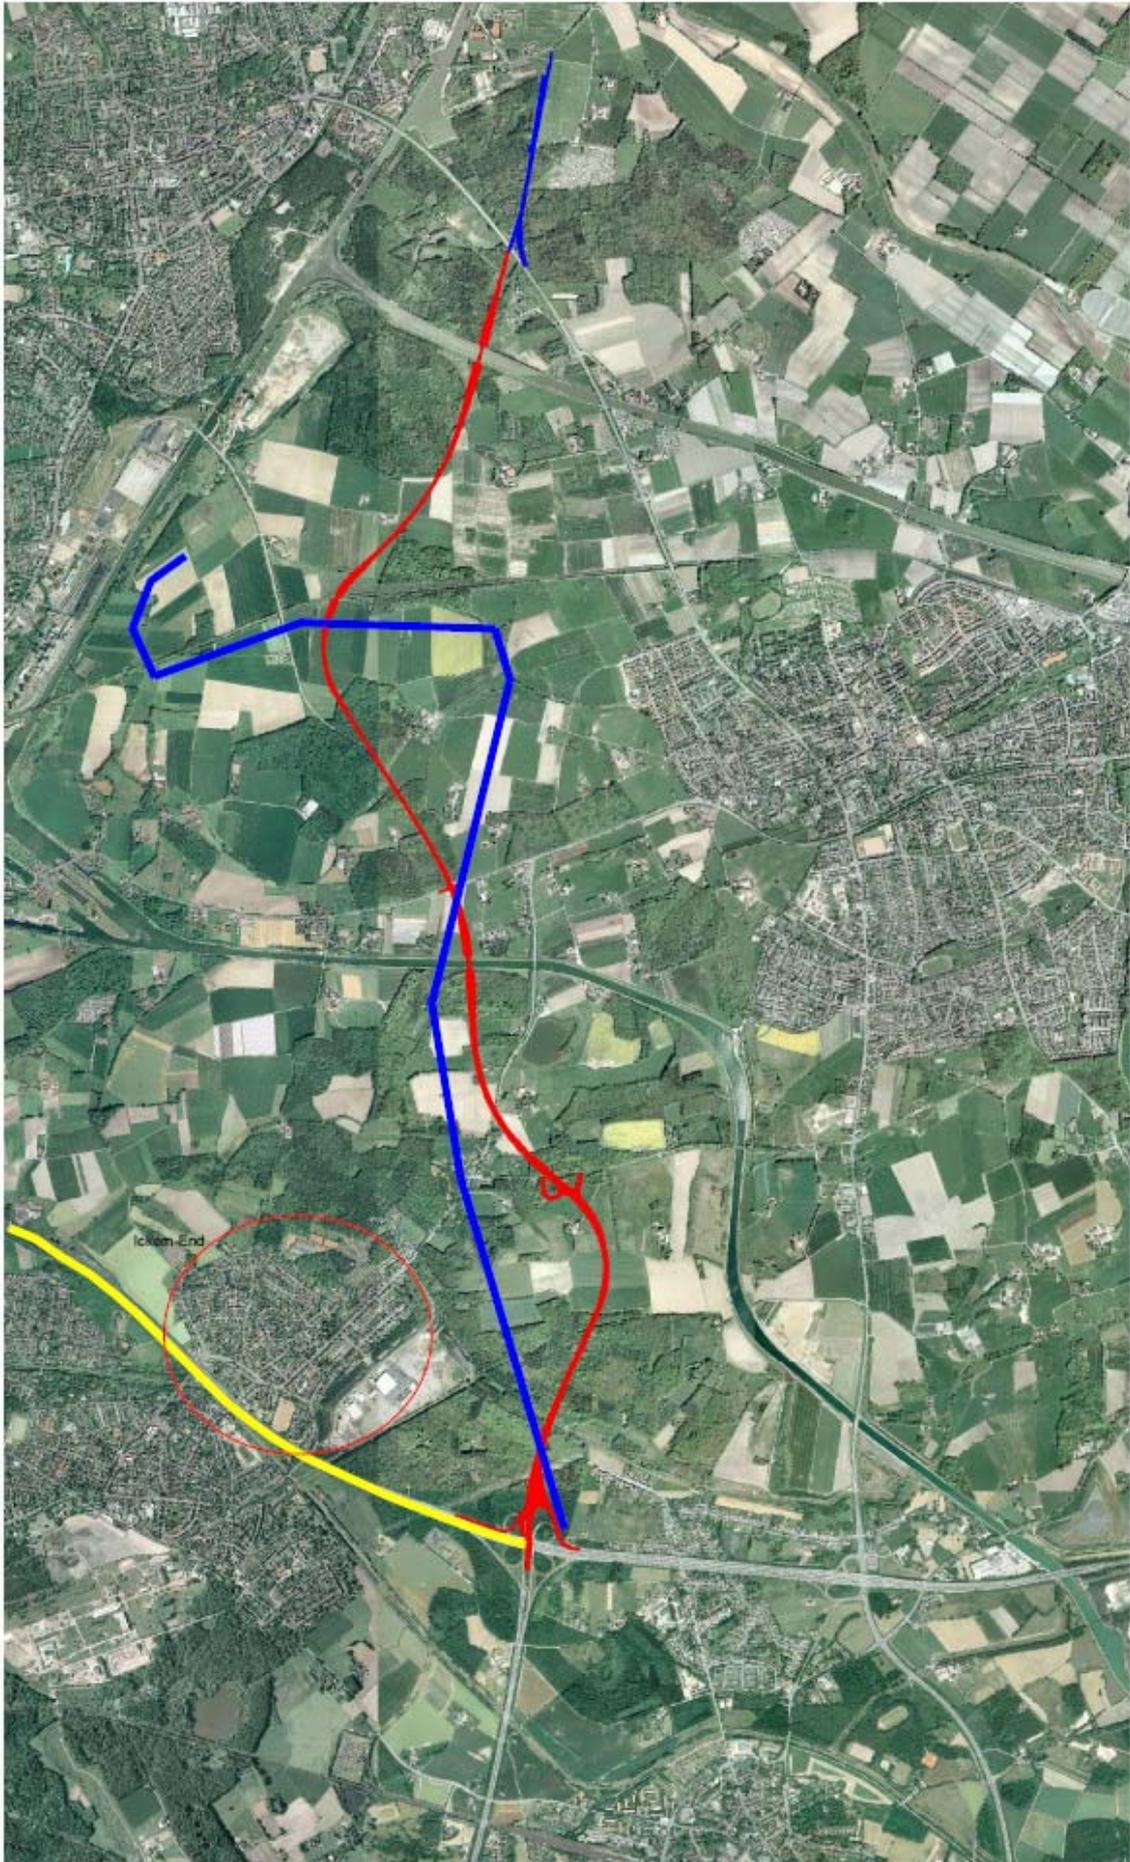

Verlauf B 474n und Stromtrasse in Ickern-End

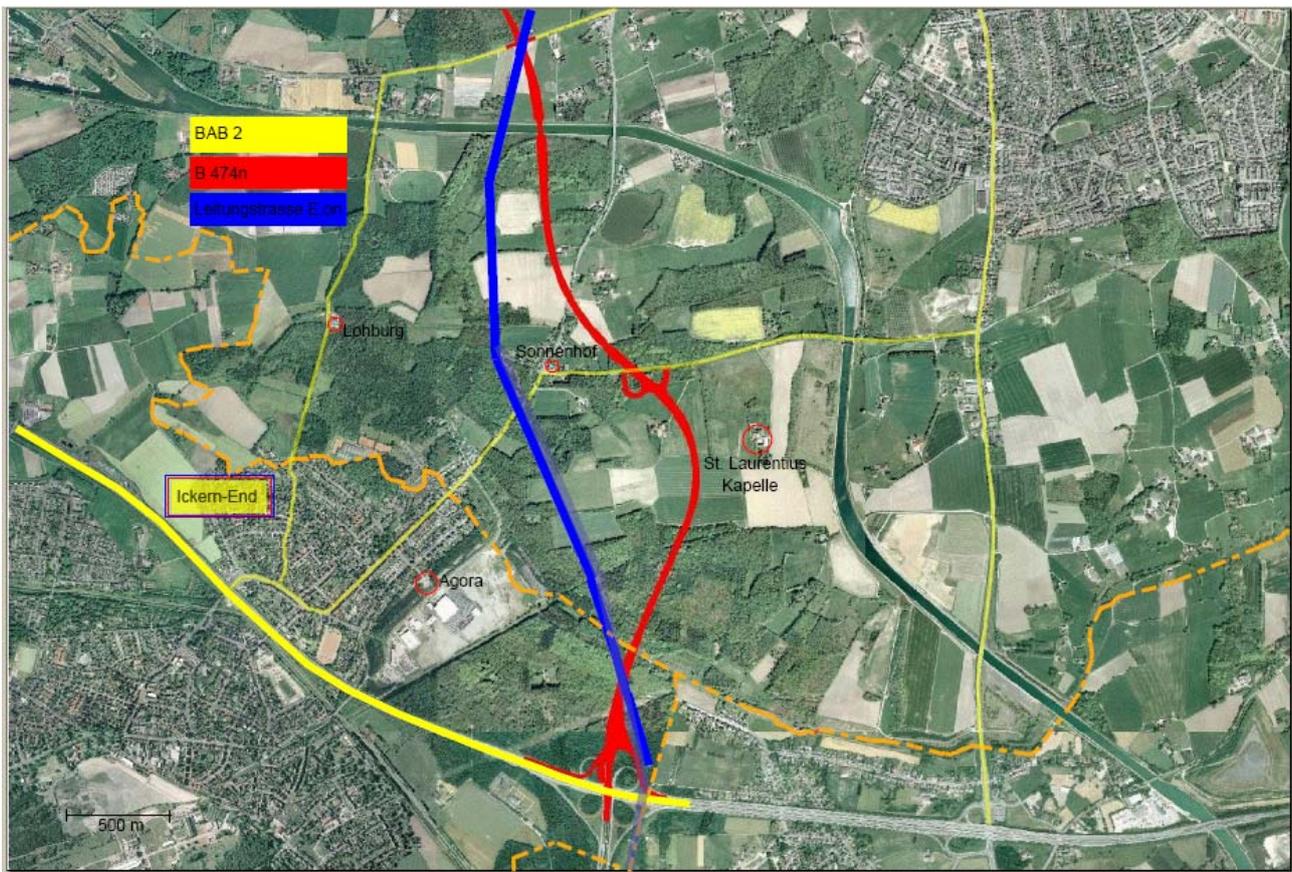

Stromtrasse e-on

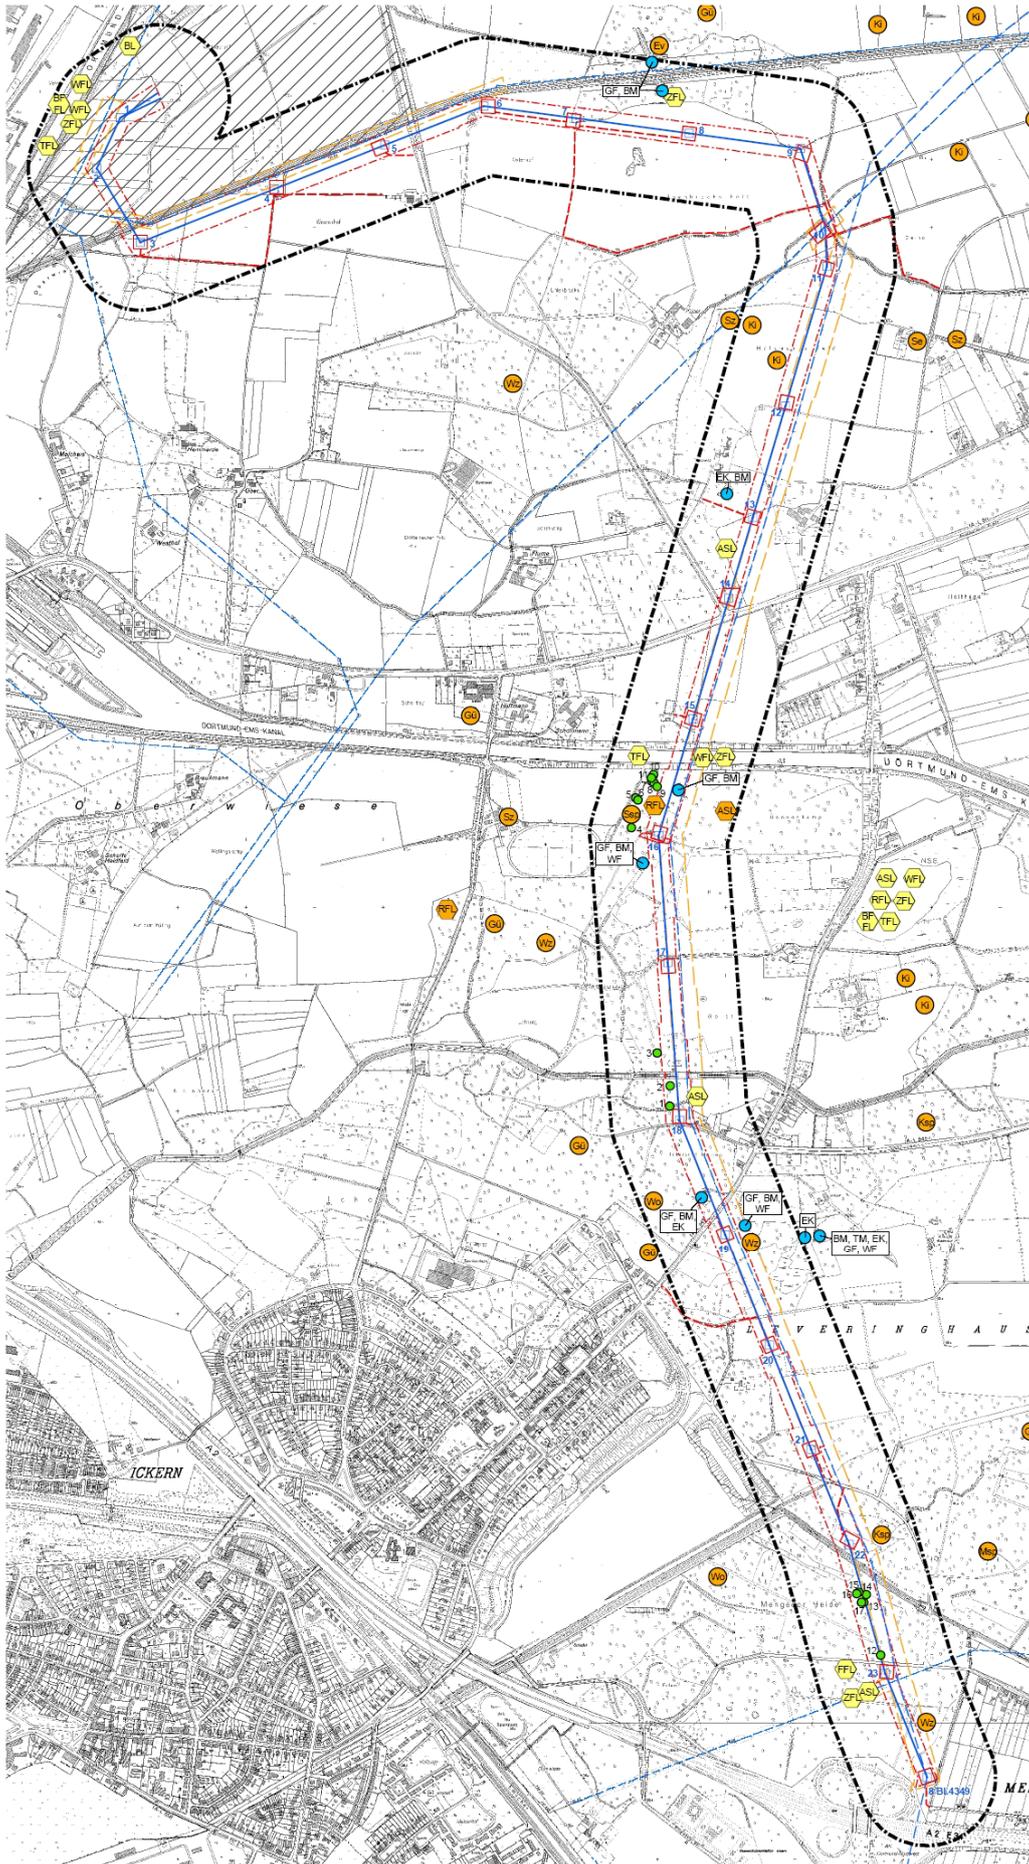

Umweltr aglichkeitsstudie B474n – 1995

UVS zum Neubau der B 474 in Abschnitt Waltrop und Datteln

Karte 8: Raumwiderstand

Raumwiderstand im Untersuchungsgebiet

-  sehr hoher Raumwiderstand (Kategorie I)
bzgl. Tabelle 1.1
-  sehr hoher Raumwiderstand (Kategorie II)
bzgl. Tabelle 1.1
-  hoher Raumwiderstand
bzgl. Tabelle 1.1
-  mittlerer Raumwiderstand
bzgl. Tabelle 1.1
-  nachrangiger Raumwiderstand
-  Frischluftbehin (mittlerer Raumwiderstand)
-  Kennzeichnung des Raumwiderstandes f r des Schutzgut Landschaft
-  Kennzeichnung des Raumwiderstandes f r des Schutzgut Erholung
-  Relativ kurzfristige Trassenvarianten (Nr. 1-4)
-  Variante des Planfeststellungsbeschlusses vom 13.05.91 (aufgehoben in dem Urteil vom 19.01.94)

Nachrichtlich

Fl chen mit eingeschr nkter Verf gbarkeit

-  Wohngebiete, Sondergebiete, Friedh fe
-  Mischgebiete, Parkanlagen, Kleing rten, G rtchen, Streubewegung
-  Sportpl tze, Tennisanlagen, sonst. Gr nfl chen
-  rechtswirksam festgesetzte Gewerbe- und Industriefl chen und Fl chen Versorgungseinrichtungen (z.B. Kraftwerk, K rnanlage, M lkeporie Datteln)

Betroffenes Schutzgut

- P Pflanzen
- T Tiere
- B Boden
- W Wasser
- K Klima/Luft
- E Wohnfunktion/Erholungsfunktion
- L Landschaftsbild

Kultur- und Sachg ter

-  Arch ologisches Denkmal
-  Kulturdenkmal/Denkmalwertes Kulturgut
-  potentielle arch ologische Fundst tte

Vorbelastungen

-  Obergeordnetes Stra ennetz und Eisenbahnlinie (G ttenverkehrsrechte)
-  Freibestimmungen
-  Trassenvarianten

M = 1:10 000

0 100 200 400 600 800 1000m




FROELICH & SPORBECK
Landschafts- und Ortsplanung, Umweltplanung

■ B ro Bochum □ B ro Plauen □ B ro Greifswald □ B ro Potsdam

Herner Str. 239 • 44809 Bochum •   0234/95383-0



Lärm Tag – Strassen

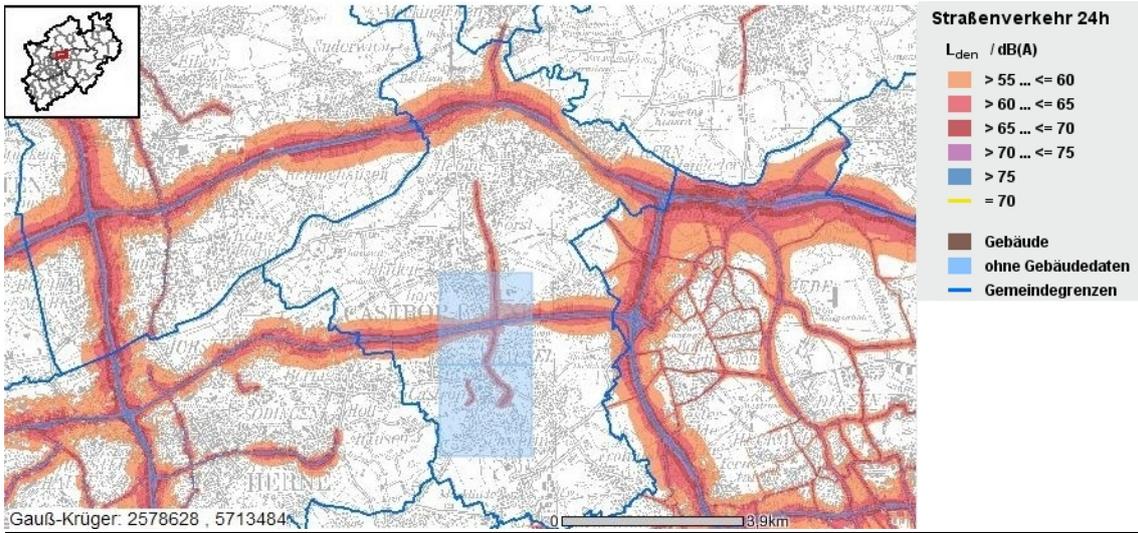

newPark

